



PLANIMETRIA: STATO DI FATTO




**via Console Marcello Pizzigoni** 8.212

**Comune di Milano**  
 Area Verde, Agricoltura e Arredo Urbano  
 Direttore Area: Arch. Paola Viganò

Presidente e Direttore Tecnico:  
 Dott. Claudio Nardecchia

Tavola:	<b>01</b>	
Progetto:	PROGETTAZIONE ESECUTIVA	
P.G.:	Localizzazione:	Zona:
	via Console Marcello Pizzigoni	8
Cod. area:	8.212	
Descrizione tavola:	Riqualificazione area a verde - STATO DI FATTO	
Data:	Direttore di settore:	Supervisore del Servizio:
01/09/2023	Arch. Paola Viganò	p.agrot.Riccardo Angelo Tere Gusti
Scala:	PROGETTAZIONE PRELIMINARE:	PROGETTAZIONE ESECUTIVA/DEFINITIVA:
1:200	A.V.A.A.U.	RTI AVR S.p.A. Euroambiente S.r.l. - Reppo S.r.l. - Riva Giardini S.p.A. - Inera S.r.l. - Colombo Giardini S.r.l.

00	2023	Descrizione modifica	xxx
Agg.	Data	Descrizione modifica	Responsabile

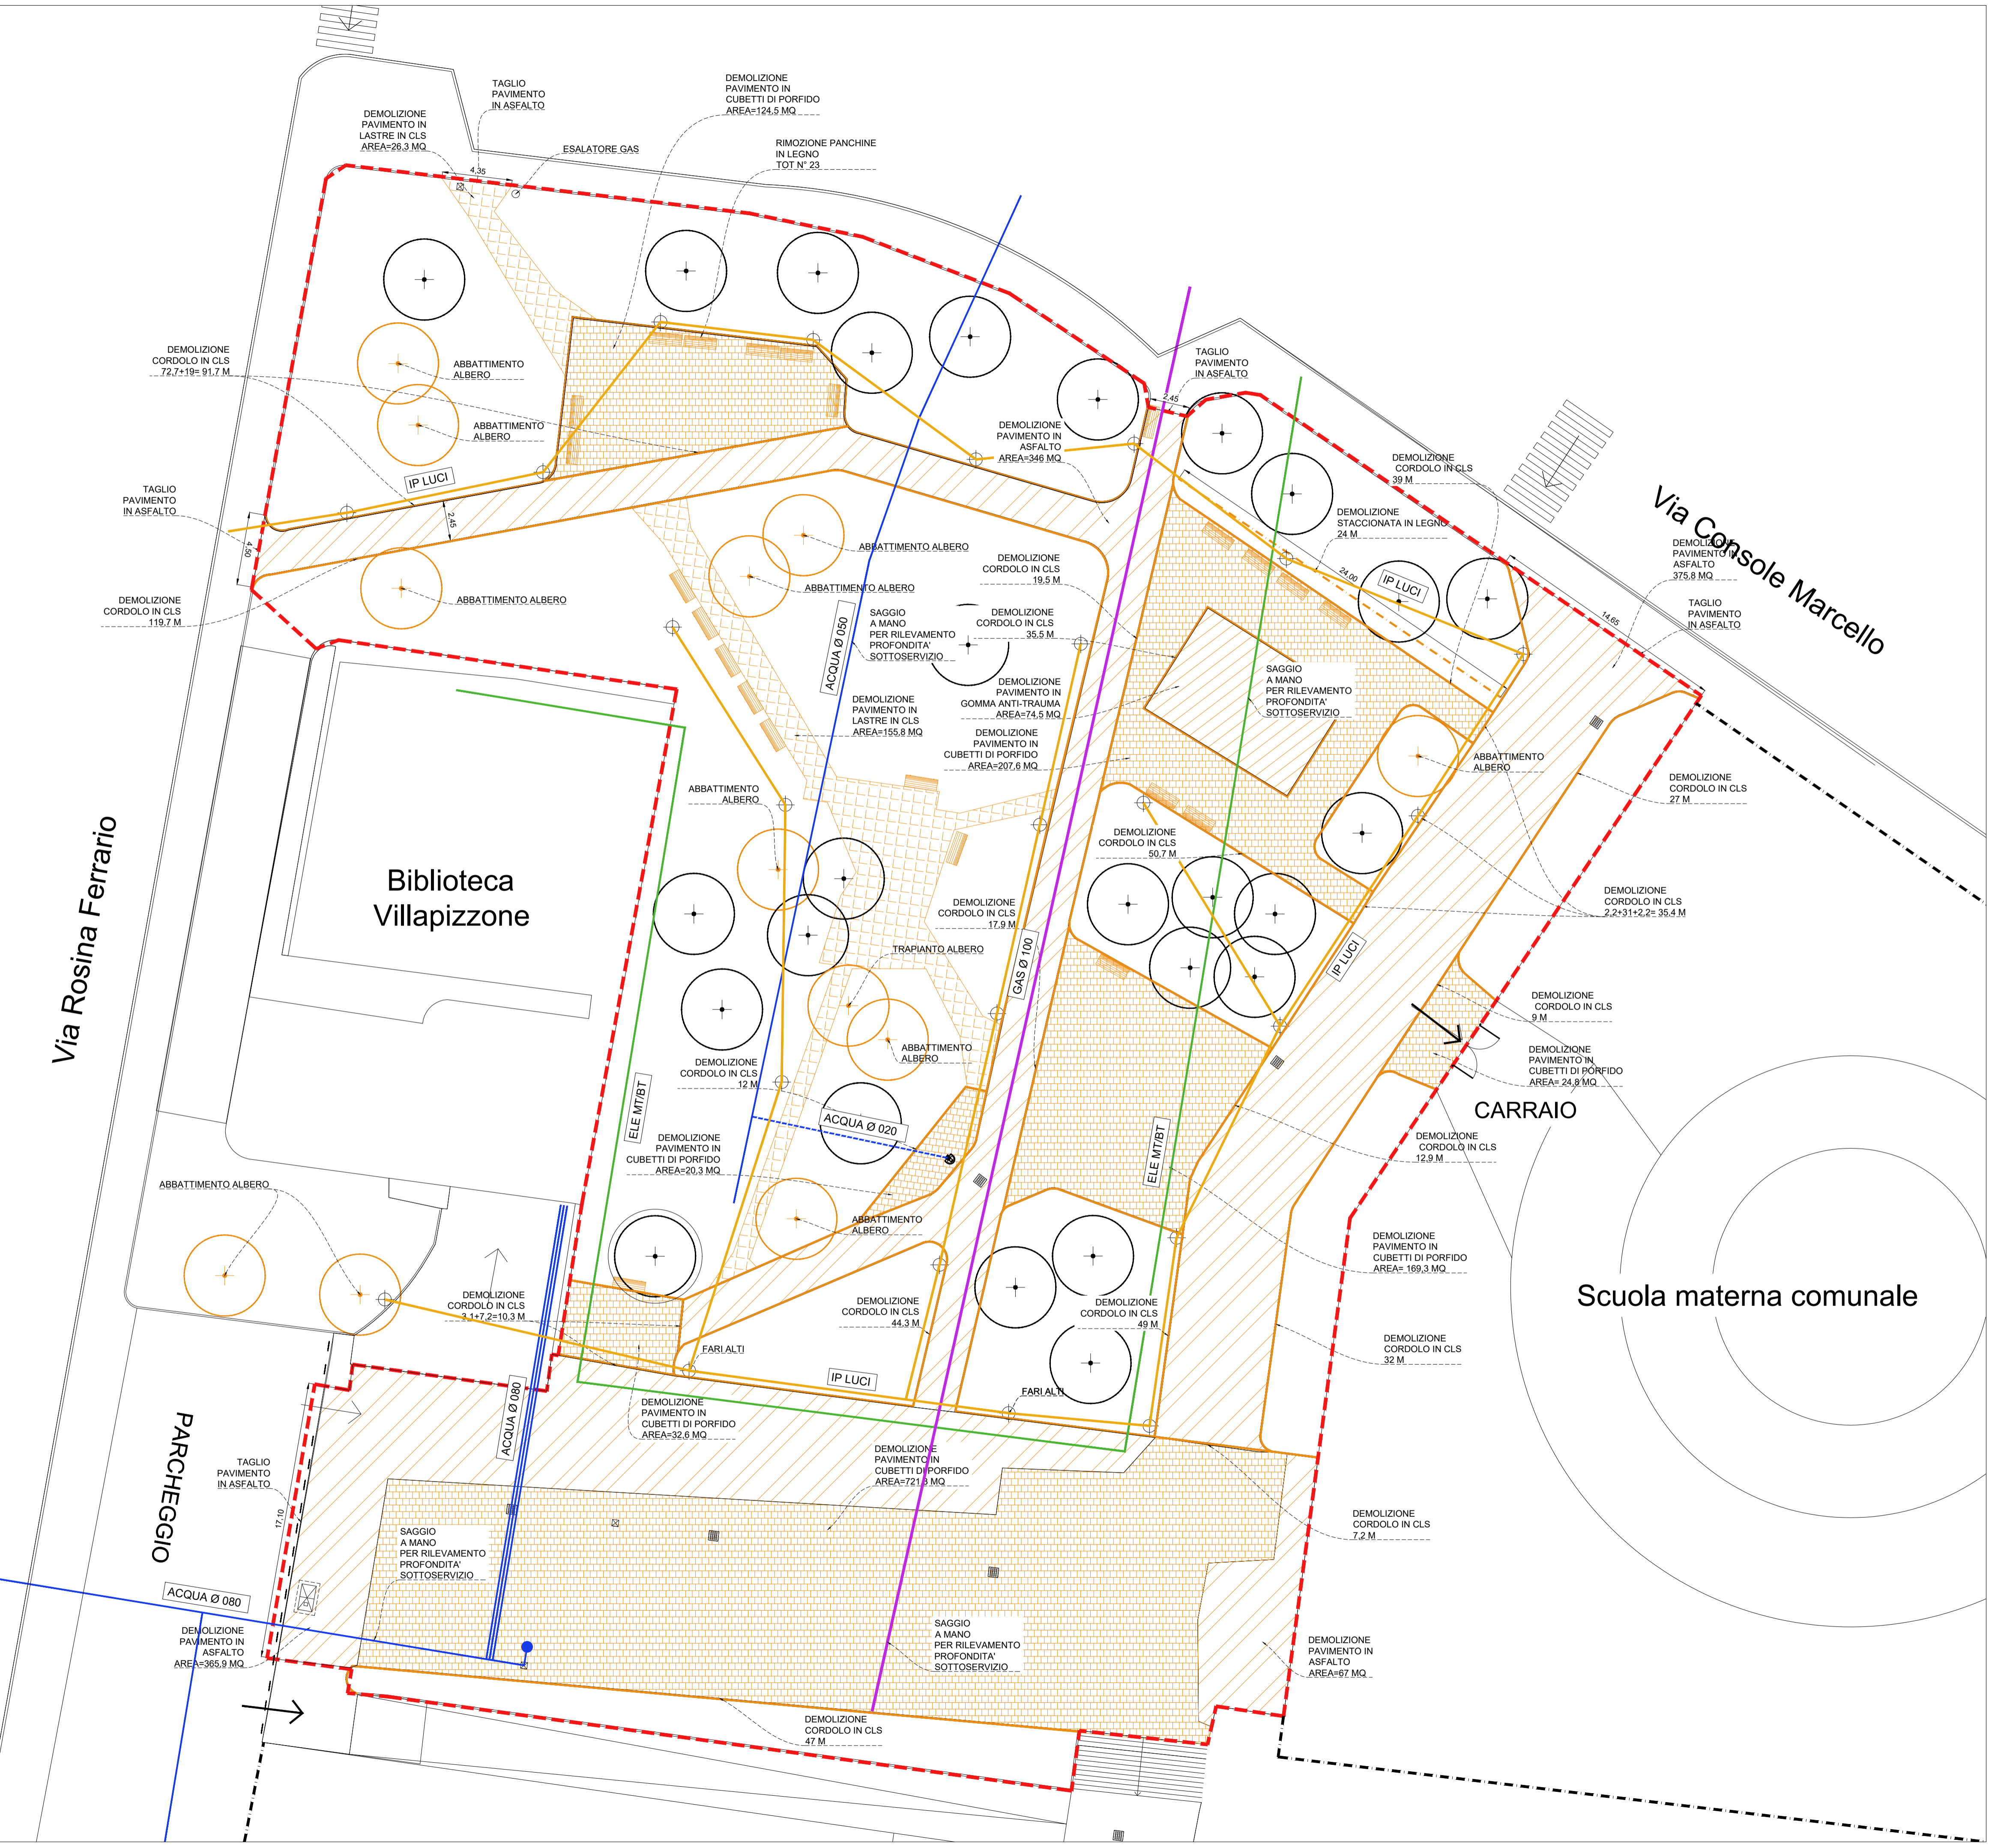

N.B.  
VERIFICARE SUL CANTIERE LE MISURE DI PROGETTO

	<b>vie Console Marcello</b> <span style="float: right;">8.212</span>	
	<b>Pizzigoni</b>	
<b>Comune di Milano</b> Area Verde, Agricoltura e Arredo Urbano Direttore Area: Arch. Paola Viganò	Presidente e Direttore Tecnico: Dott. Claudio Nardecchia	
Tavola: <b>02</b>	Progetto: <b>PROGETTAZIONE ESECUTIVA</b>	
P.G.	Localizzazione: <b>vie Console Marcello Pizzigoni</b>	Zona: <b>8</b>
Cod. area: <b>8.212</b>	Descrizione tavola: <b>Riqualificazione area a verde - DEMOLIZIONI</b>	
Data: <b>01/09/2023</b>	Direttore di settore: <b>Arch. Paola Viganò</b>	Supervisore del Servizio: <b>p.agrot.Riccardo Angelo Tere Gusti</b>
Scala: <b>1:200</b>	PROGETTAZIONE PRELIMINARE: <b>A.V.A.A.U.</b>	PROGETTAZIONE ESECUTIVA/DEFINITIVA RTI AVR S.p.A. Euroambiente S.r.l. - Reppo S.r.l. - Riva Giardini S.p.A. - Inera S.r.l. - Colombo Giardini S.r.l.
00 2023	Descrizione modifica	xxx
00 Data	Descrizione modifica	Responsabile

PLANIMETRIA: DEMOLIZIONI

LEGENDA :

- RIPORTO TERRA DI COLTIVO  
SU AREE PAVIMENTATE DEMOLITE: AREA= 1099 MQ
- SCAVO SU TAPPETO ERBOSO: AREA= 274,5 MQ



N.B.  
VERIFICARE SUL CANTIERE LE MISURE DI PROGETTO

	<b>via Console Marcello</b> <span style="float: right;">8.212</span>	
	<b>Pizzigoni</b>	
<b>Comune di Milano</b>		Presidente e Direttore Tecnico: Dott. Claudio Nardecchia
Area Verde, Agricoltura e Arredo Urbano Direttore Area: Arch. Paola Viganò		
Tavola: <b>03</b>	Progetto: PROGETTAZIONE ESECUTIVA	
P.G.	Localizzazione: vie Console Marcello Pizzigoni	Zona 8
Cod. area 8.212	Descrizione tavola: Riqualificazione area a verde - COMPARATIVA - SCAVI - RIPORTI	
Data: 01/09/2023	Direttore di settore: Arch. Paola Viganò	Supervisore del Servizio: p.agrot.Riccardo Angelo Tere Gusti
Scala: 1:200	PROGETTAZIONE PRELIMINARE: A.V.A.A.U.	PROGETTAZIONE ESECUTIVA/DEFINITIVA RTI AVR S.p.A. Euroambiente S.r.l. - Reppo S.r.l. - Riva Giardini S.p.A. - Inera S.r.l. - Colombo Giardini S.r.l.
00	2023	Descrizione modifica
Agg.	Data	Descrizione modifica
		xxx Responsabile

Via Rosina Ferrario


Via Console Marcello

Biblioteca  
Villapizzone

CARRAIO

Scuola materna comunale

CHEGGIO

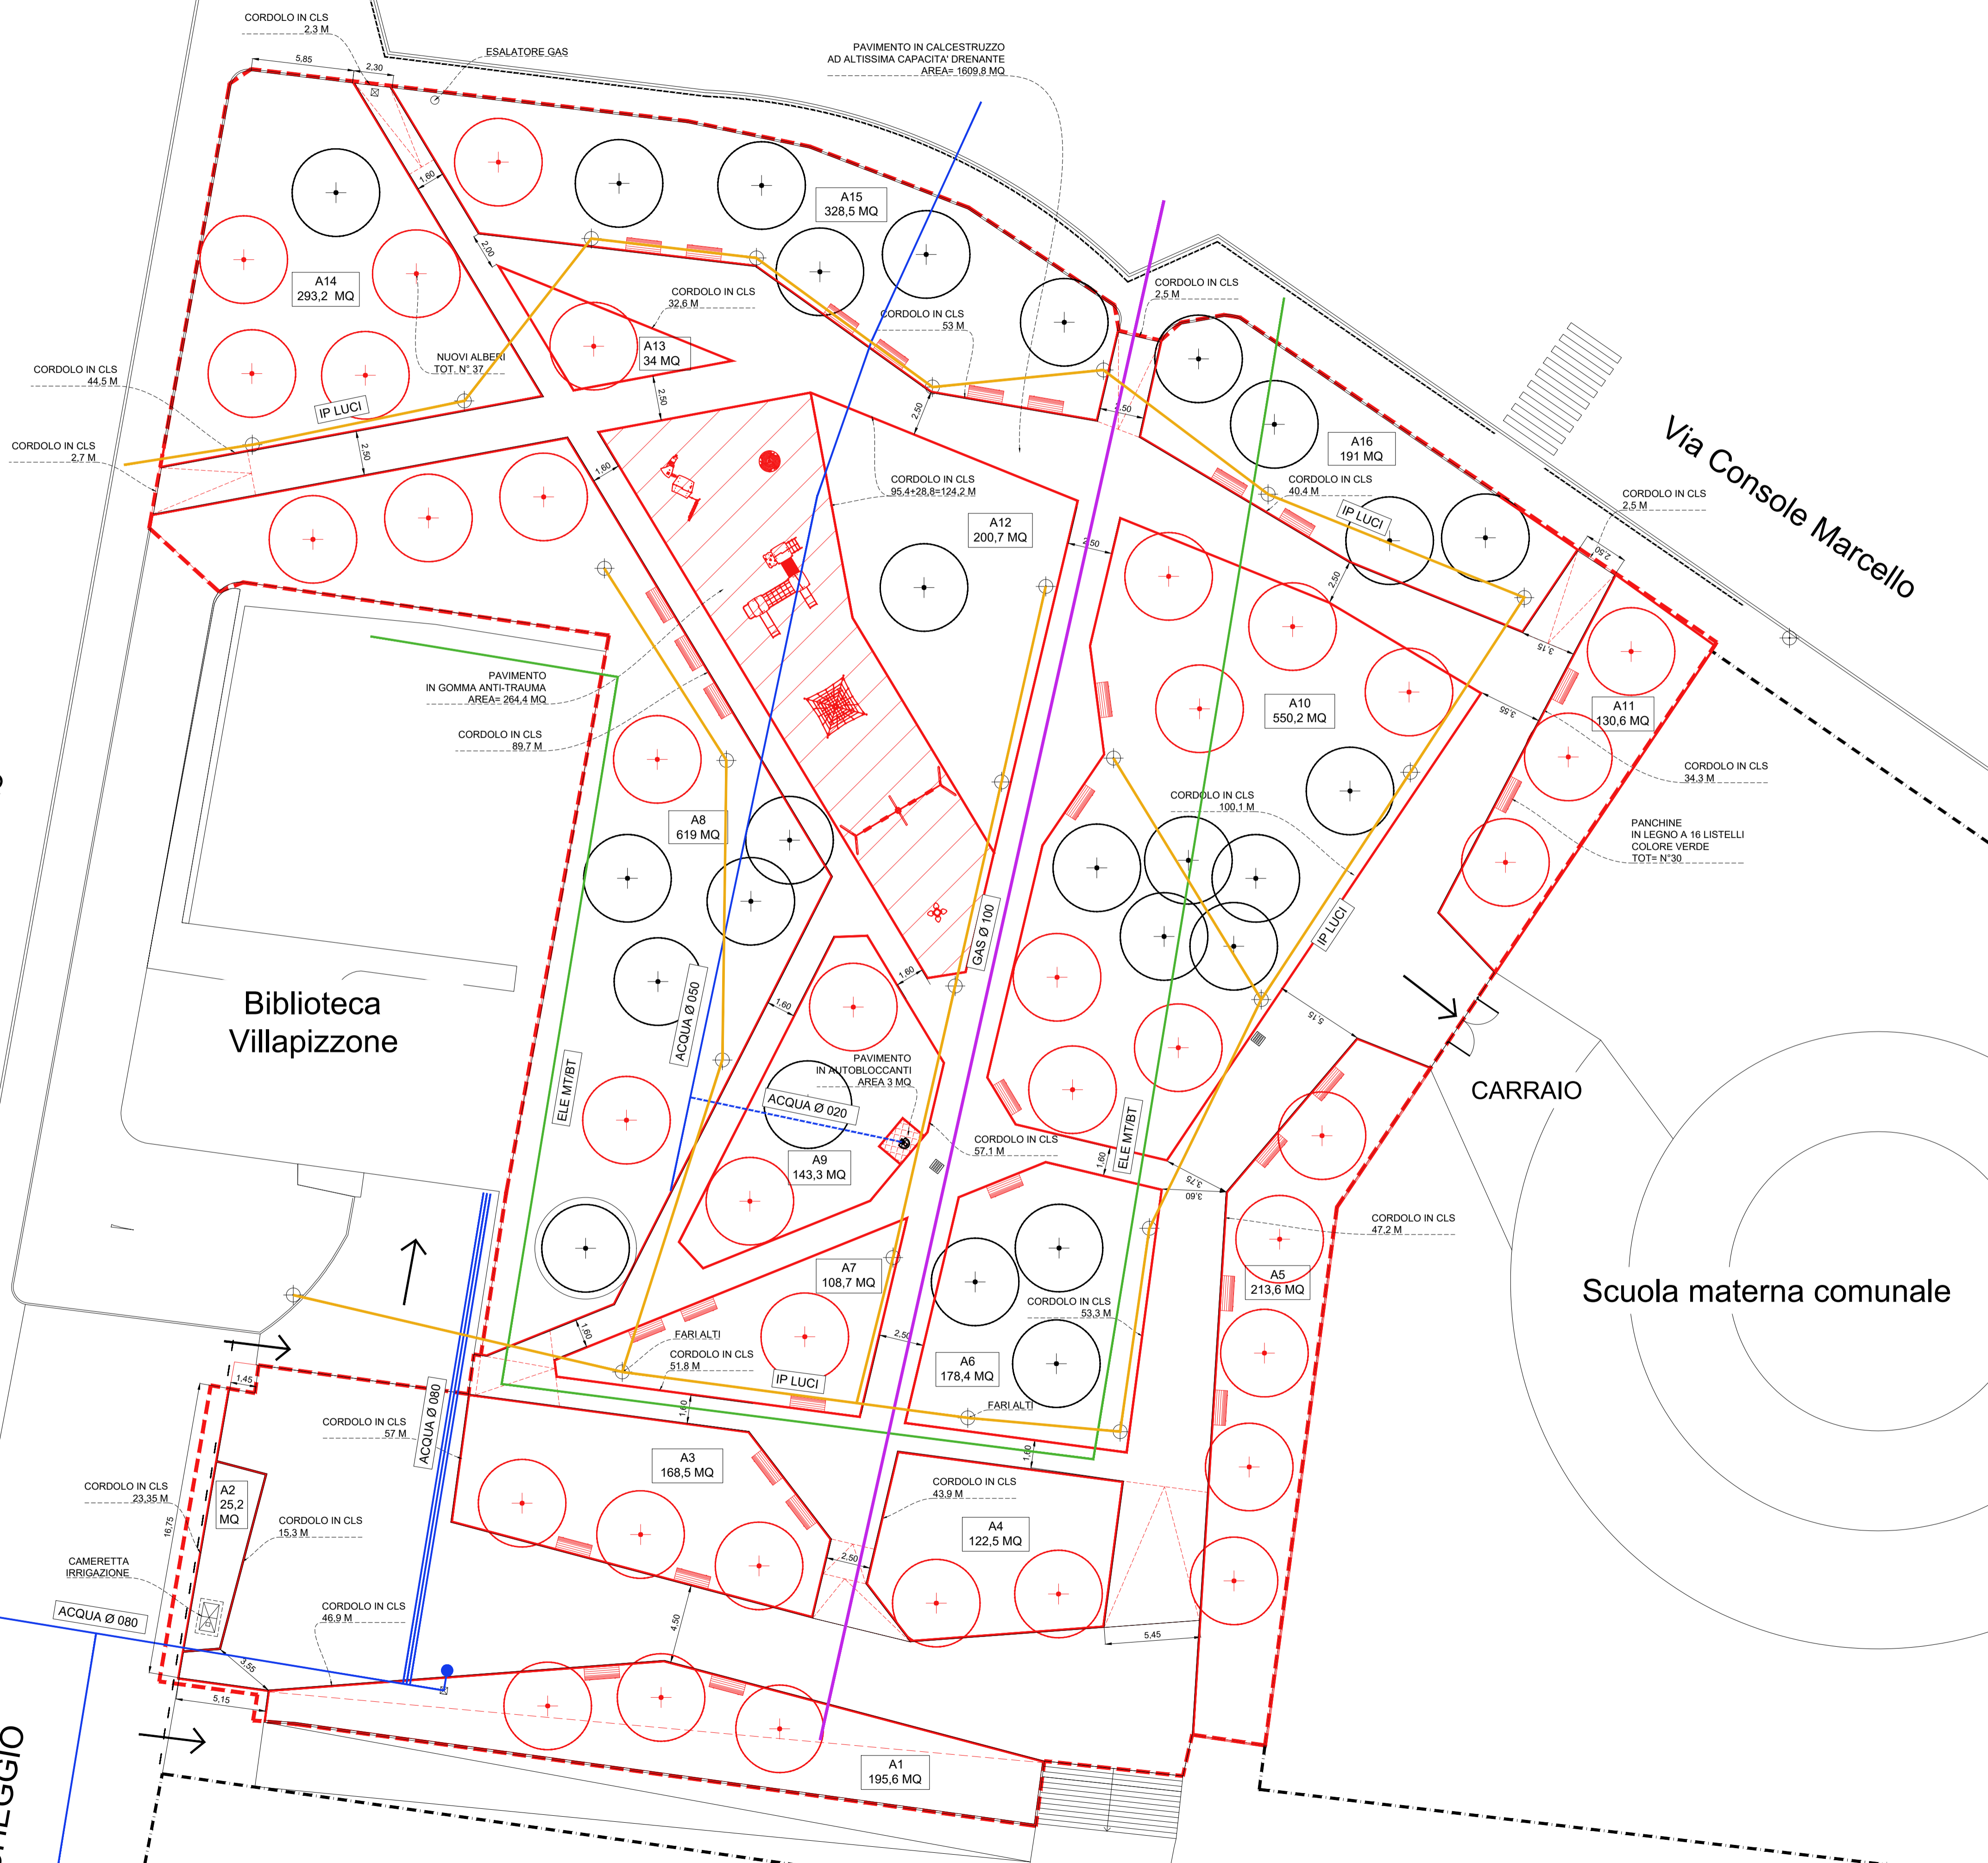

N.B.  
VERIFICARE SUL CANTIERE LE MISURE DI PROGETTO



via Console Marcello 8.212  
Pizzigoni


Comune di Milano  
Area Verde, Agricoltura e Arredo Urbano  
Direttore Area: Arch. Paola Viganò  
Presidente e Direttore Tecnico: Dott. Claudio Nardecchia

Tavola:	04	
Progetto:	PROGETTAZIONE ESECUTIVA	
P.G.:	Localizzazione:	Zona:
	via Console Marcello Pizzigoni	8
Cod. area:	8.212	
Descrizione tavola:	Riqualificazione area a verde - COSTRUZIONI	
Data:	Direttore di settore:	Supervisore del Servizio:
01/09/2023	Arch. Paola Viganò	p.agrot.Riccardo Angelo Tere Gusti
Scala:	PROGETTAZIONE PRELIMINARE:	PROGETTAZIONE ESECUTIVA/DEFINITIVA:
1:200	A.V.A.A.U.	RTI AVR S.p.A. Euroambiente S.r.l. - Rapco S.r.l. - Riva Giardini S.p.A. - Inera S.r.l. - Colombo Giardini S.r.l.

00	2023	Descrizione modifica	xxx
Agg.	Data	Descrizione modifica	Responsabile

LEGENDA :

--- N° 2 CONTROTUBI DN 80 PER ATTRAVERSAMENTO IMPIANTO

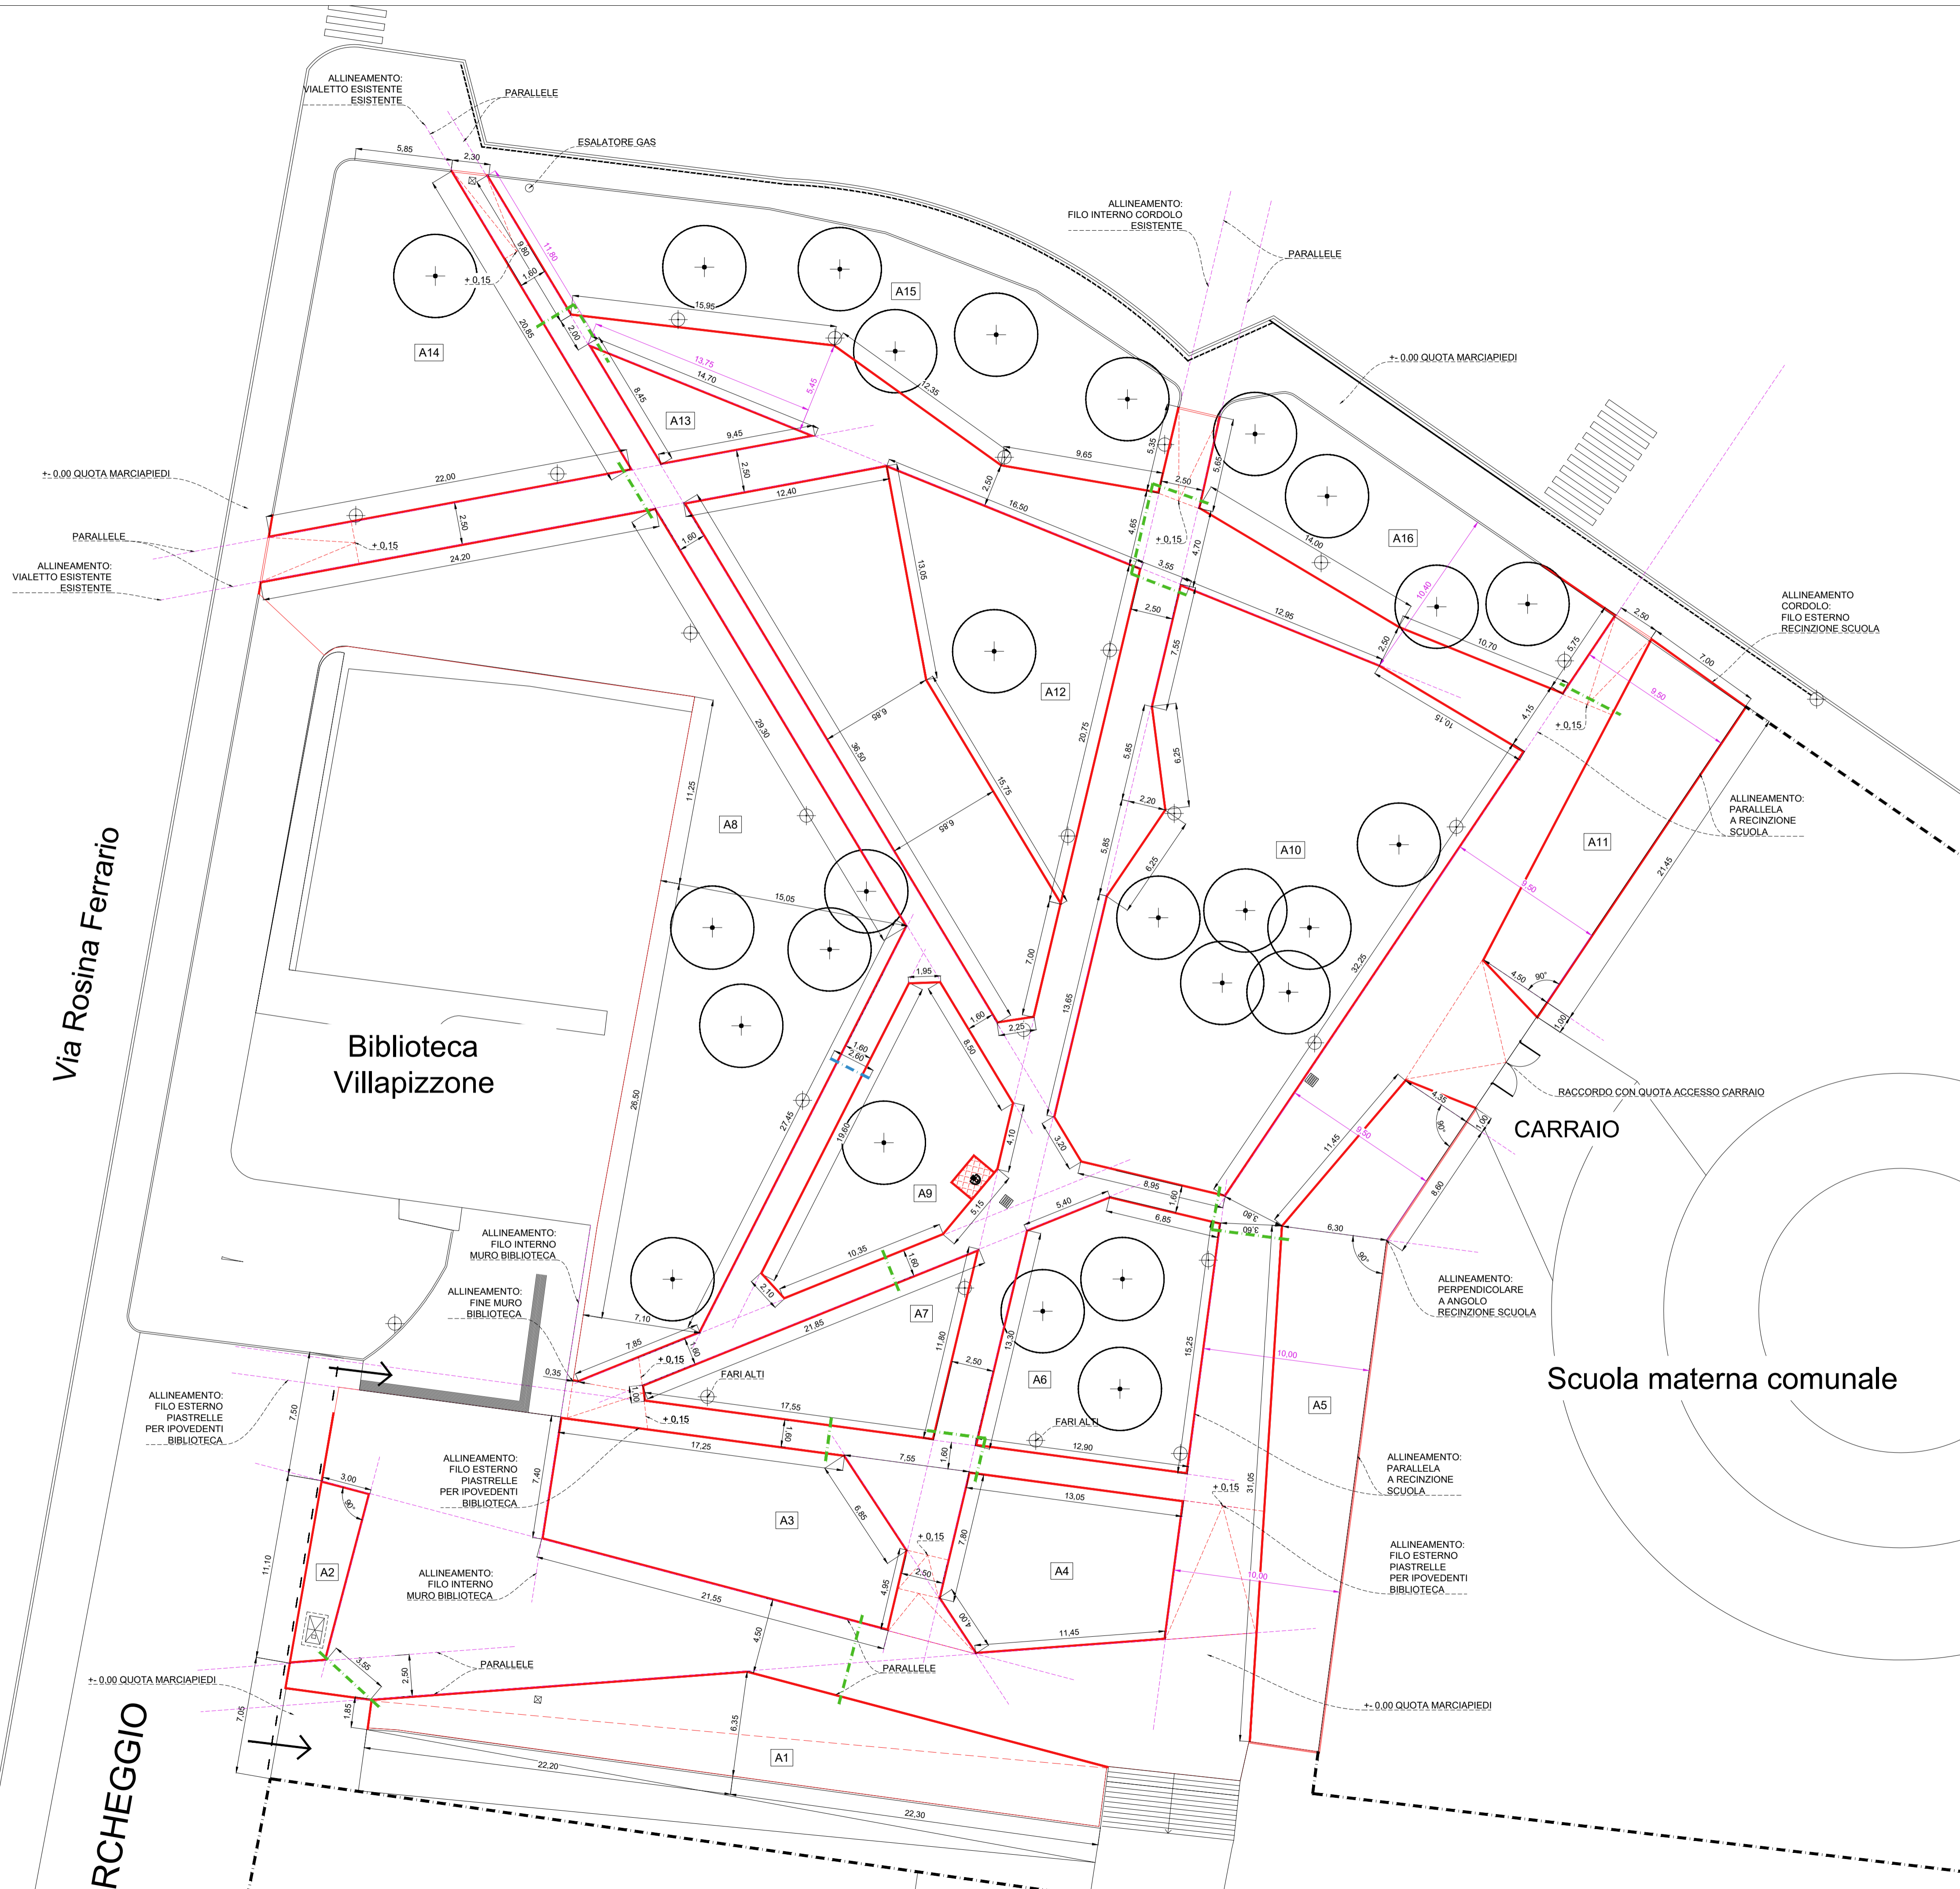

N.B.  
VERIFICARE SUL CANTIERE LE MISURE DI PROGETTO



**via Console Marcello Pizzigoni**

**8.212**

**Comune di Milano**  
Area Verde, Agricoltura e Arredo Urbano  
Direttore Area: Arch. Paola Viganò

Presidente e Direttore Tecnico:  
Dott. Claudio Nardecchia

Tavola: **05**  
Progetto: **PROGETTAZIONE ESECUTIVA**

P.G. Localizzazione: **via Console Marcello Pizzigoni**

Zona **8**

Cod. area **8.212** Descrizione tavola: **Riqualificazione area a verde - TRACCIAMENTI CORDOLI**

Data: **01/09/2023** Direttore di settore: **Arch. Paola Viganò** Supervisore del Servizio: **p.agrot.Riccardo Angelo Tere Gusti**

Scala: **1:200** PROGETTAZIONE PRELIMINARE: **A.V.A.A.U.** PROGETTAZIONE ESECUTIVA/DEFINITIVA: **RTI AVR S.p.A. Euroambiente S.r.l. - Reppo S.r.l. - Riva Giardini S.p.A. - Inera S.r.l. - Colombo Giardini S.r.l.**

00	2023	Descrizione modifica	xxx
Agg.	Data	Descrizione modifica	Responsabile

Via Rosina Ferrario

Biblioteca  
Villapizzone

CARRAIO

Scuola materna comunale

PARCHEGGIO

ESALATORE GAS



N.B.  
VERIFICARE SUL CANTIERE LE MISURE DI PROGETTO



**via Console Marcello Pizzigoni** **8.212**

Comune di Milano  
Area Verde, Agricoltura e Arredo Urbano  
Direttore Area: Arch. Paola Viganò  
Presidente e Direttore Tecnico: Dott. Claudio Nardecchia

Tavola: <b>06</b>	Progetto: PROGETTAZIONE ESECUTIVA	
P.G.	Localizzazione: <b>via Console Marcello Pizzigoni</b>	Zona: <b>8</b>
Cod. area: <b>8.212</b>	Descrizione tavola: <b>Riqualificazione area a verde - TRACCIAMENTI ARREDI</b>	
Data: <b>01/09/2023</b>	Direttore di settore: <b>Arch. Paola Viganò</b>	Supervisore del Servizio: <b>p.agrot.Riccardo Angelo Tere Gusti</b>
Scala: <b>1:200</b>	PROGETTAZIONE PRELIMINARE: <b>A.V.A.A.U.</b>	PROGETTAZIONE ESECUTIVA/DEFINITIVA: <b>RTI AVR S.p.A. Euroambiente S.r.l. - Rappo S.r.l. - Riva Giardini S.p.A. - Inera S.r.l. - Colombo Giardini S.r.l.</b>

Via Rosina Ferrario

Biblioteca Villapizzone

Scuola materna comunale

CARRAIO

PARCHEGGIO

PACCIAMATURA IN CORTECCIA AREA: 9.7 MQ

ARBUSTI MIX A AREA: 15.5 MQ

ESALATORE GAS

LEGENDA ALBERI :

- PP Prunus Pissardii
- CA Celtis australis
- TI Tilia spp.
- LS Liquidambar styraciflua
- PK Prunus serrulata "Kanzan"
- LT Liriodendron tulipifera
- UL Ulmus spp.
- AN Acer negundo
- AS Acer saccharinum
- CB Carpinus betulus

ALBERI DI NUOVO IMPIANTO:

- PP Prunus Pissardii N°19
- CA Celtis australis N°2
- TI Tilia spp. N°3
- LS Liquidambar styraciflua N°4
- PK Prunus serrulata "Kanzan" N°4
- LT Liriodendron tulipifera N°5

ARBUSTI DI NUOVO IMPIANTO:

- MIX A:
- Ilex Crenata 50% - Densità: 5 piante/mq - Vaso 24 TOT: n°40
  - Perovskia atriplicifolia 25% - Densità: 5 piante/mq - Vaso 24 TOT: n°20
  - Rudbeckia Fulgida 25% - Densità: 5 piante/mq - Vaso 24 TOT: n°20

N.B.

VERIFICARE SUL CANTIERE LE MISURE DI PROGETTO



via Console Marcello  
Pizzigoni

8.212

Comune di Milano  
Area Verde, Agricoltura e Arredo Urbano  
Direttore Area: Arch. Paola Viganò

Presidente e Direttore Tecnico:  
Dott. Claudio Nardecchia

Tavola: **07**  
Progetto: PROGETTAZIONE ESECUTIVA

P.G. Localizzazione: via Console Marcello Pizzigoni Zona 8


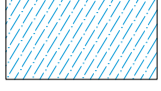

Cod. area: 8.212 Descrizione tavola: Riqualificazione area a verde - TRACCIAMENTI OAV

Data: 01/09/2023 Direttore di settore: Arch. Paola Viganò Supervisore del Servizio: p.agrot.Riccardo Angelo Tere Gusti


Scala: 1:200 PROGETTAZIONE PRELIMINARE: A.V.A.A.U. PROGETTAZIONE ESECUTIVA/DEFINITIVA: RTI AVR S.p.A. Euroambiente S.r.l. - Reppo S.r.l. - Riva Giardini S.p.A. - Inera S.r.l. - Colombo Giardini S.r.l.

00	2023	Descrizione modifica	xxx
Agg.	Data	Descrizione modifica	Responsabile

LEGENDA:

-  ANELLO GOCCIOLANTE PER ALBERI TOT N° 37
-  ALA GOCCIOLANTE PER ARBUSTI AREA= 25,3 MQ
-  N° 2 CONTROTUBI DN 80 PER ATTRAVERSAMENTO IMPIANTO

N.B.  
VERIFICARE SUL CANTIERE LE MISURE DI PROGETTO

	<b>via Console Marcello Pizzigoni</b>	<b>8.212</b>
<b>Comune di Milano</b>		
Area Verde, Agricoltura e Arredo Urbano Direttore Area: Arch. Paola Viganò		Presidente e Direttore Tecnico: Dott. Claudio Nardecchia
Tavola: <b>08</b>	Progetto: PROGETTAZIONE ESECUTIVA	
P.G.	Localizzazione: vie Console Marcello Pizzigoni	Zona 8
Cod. area 8.212	Descrizione tavola: Riqualificazione area a verde - IRRIGAZIONE	
Data: 01/09/2023	Direttore di settore: Arch. Paola Viganò	Supervisore del Servizio: p.agrot.Riccardo Angelo Tere Gusti
Scala: 1:200	PROGETTAZIONE PRELIMINARE: A.V.A.A.U.	PROGETTAZIONE ESECUTIVA/DEFINITIVA RTI AVR S.p.A. Euroambiente S.r.l. - Rapco S.r.l. - Riva Giardini S.p.A. - Inera S.r.l. - Colombo Giardini S.r.l.
00	2023	Descrizione modifica
Agg.	Data	Descrizione modifica
		xxx
		Responsabile

Via Rosina Ferrario

Biblioteca Villapizzone

CARRAIO



Scuola materna cor

ALA GOCCIOLANTE  
25,3 MQ

PARCHEGGIO

ESALATORE GAS



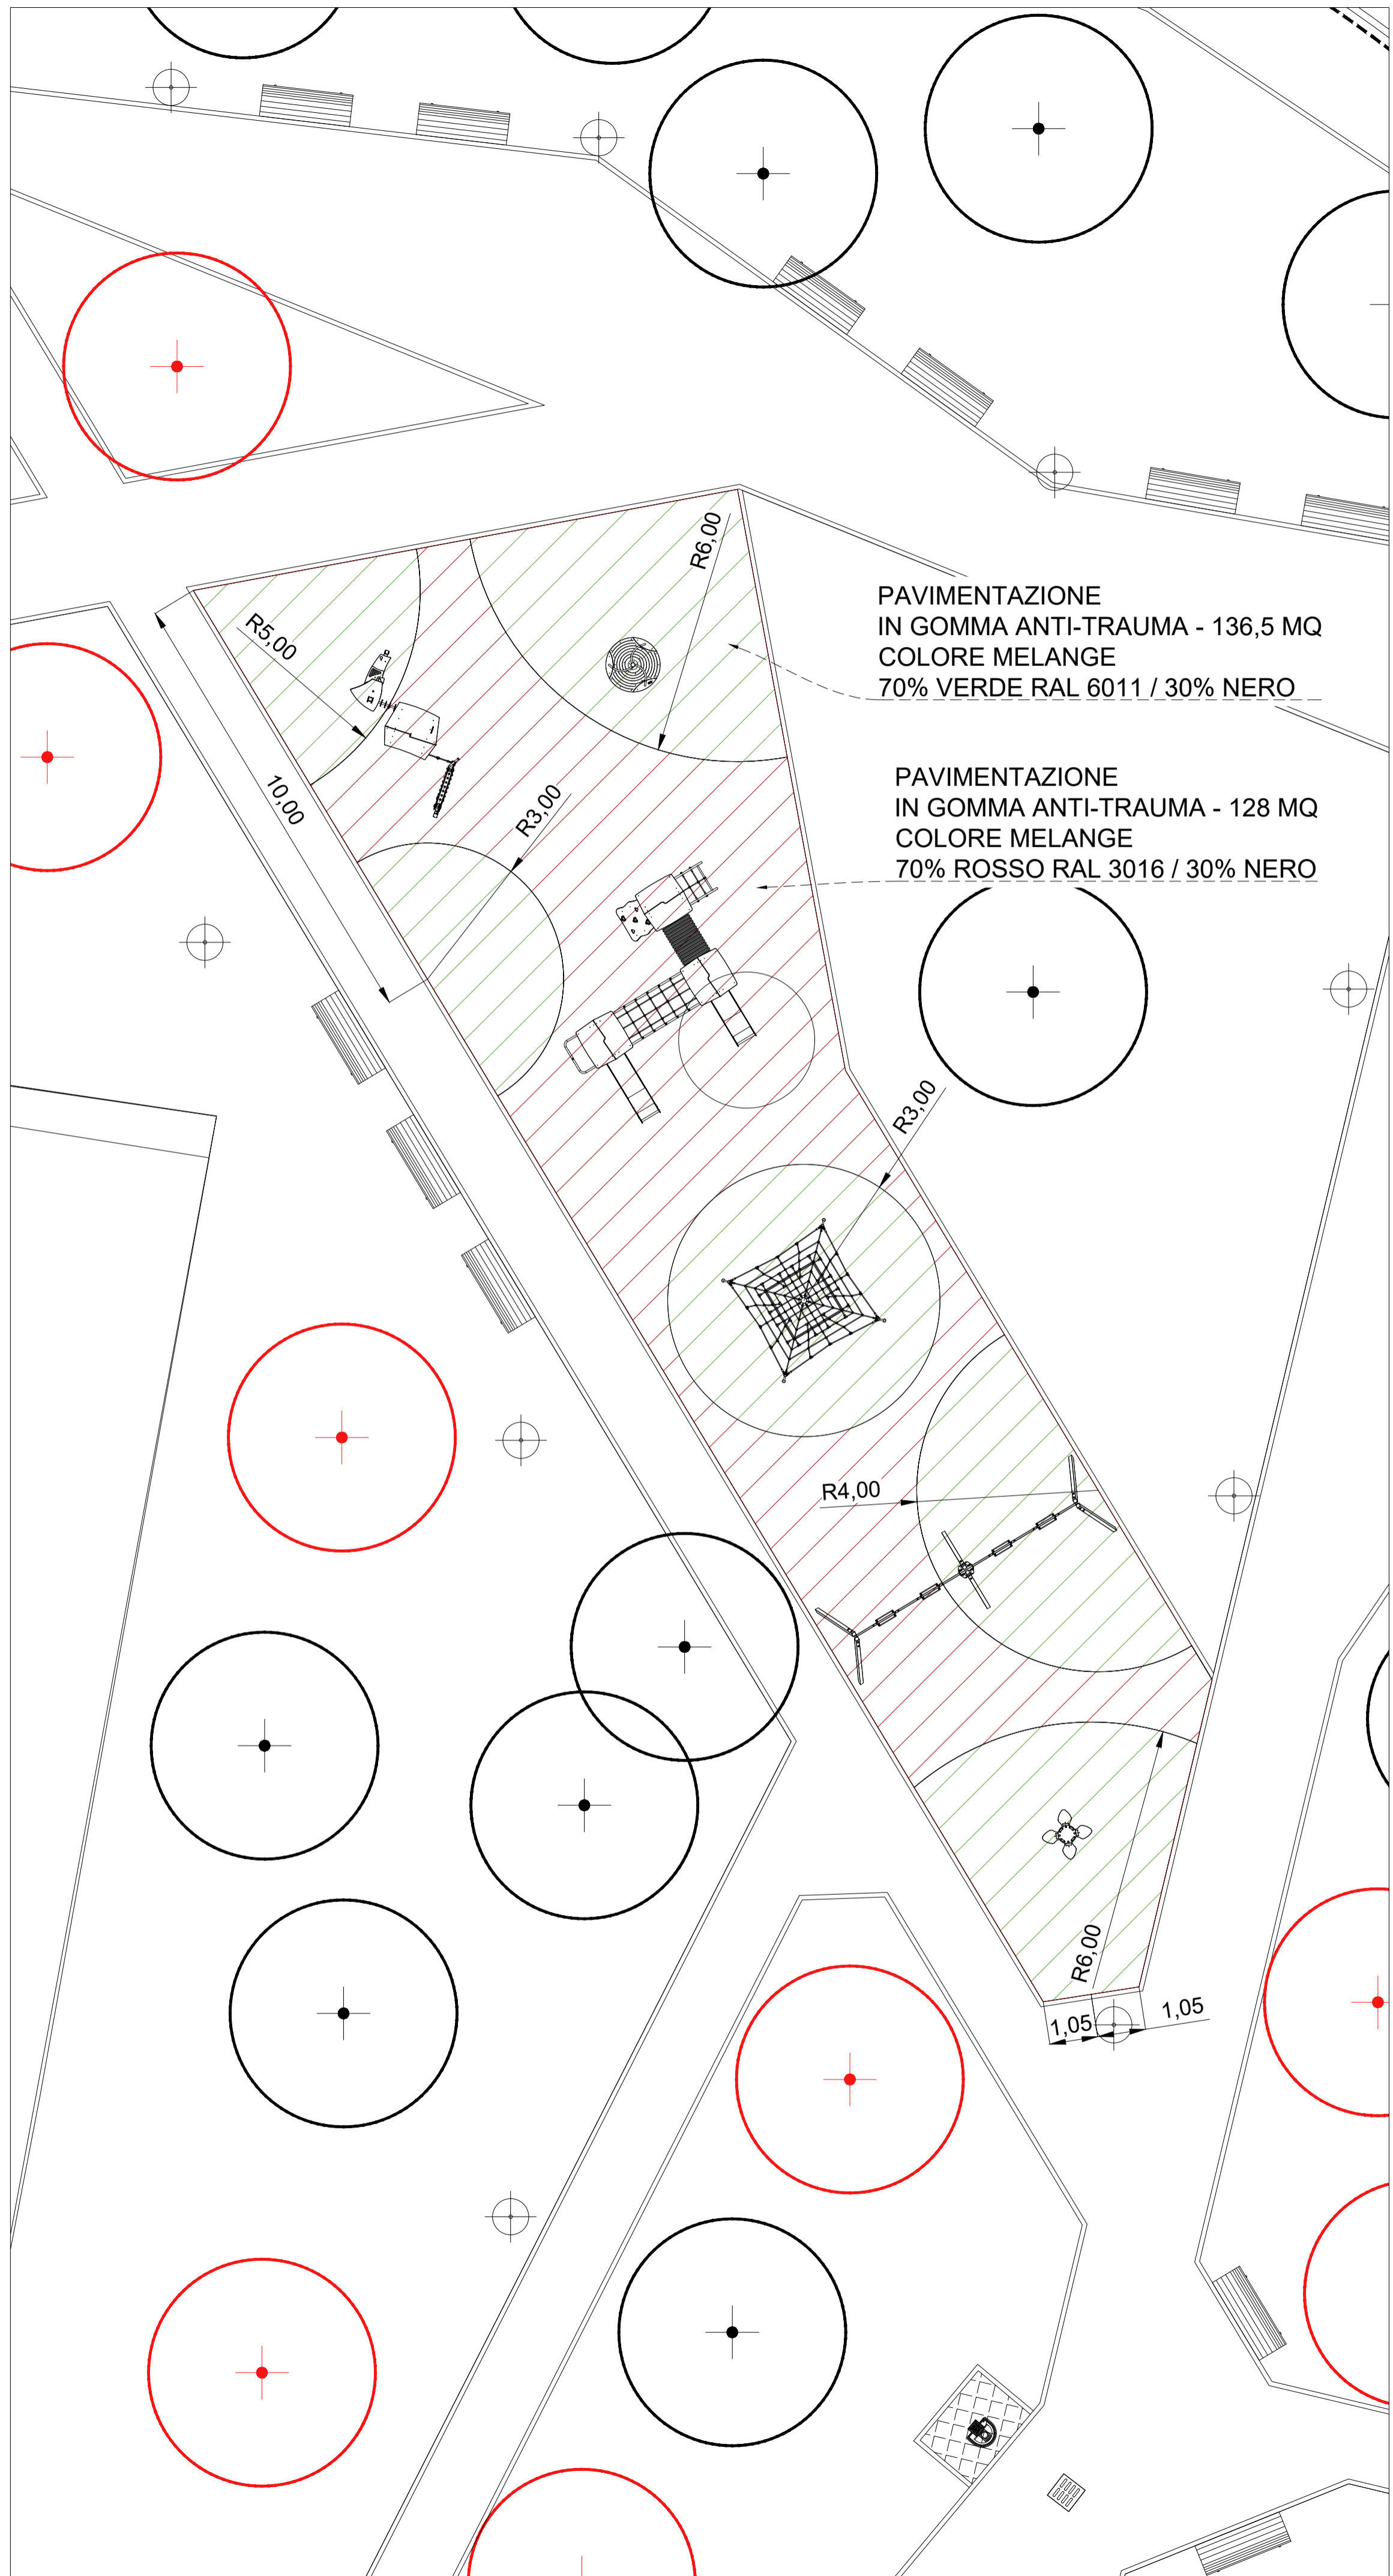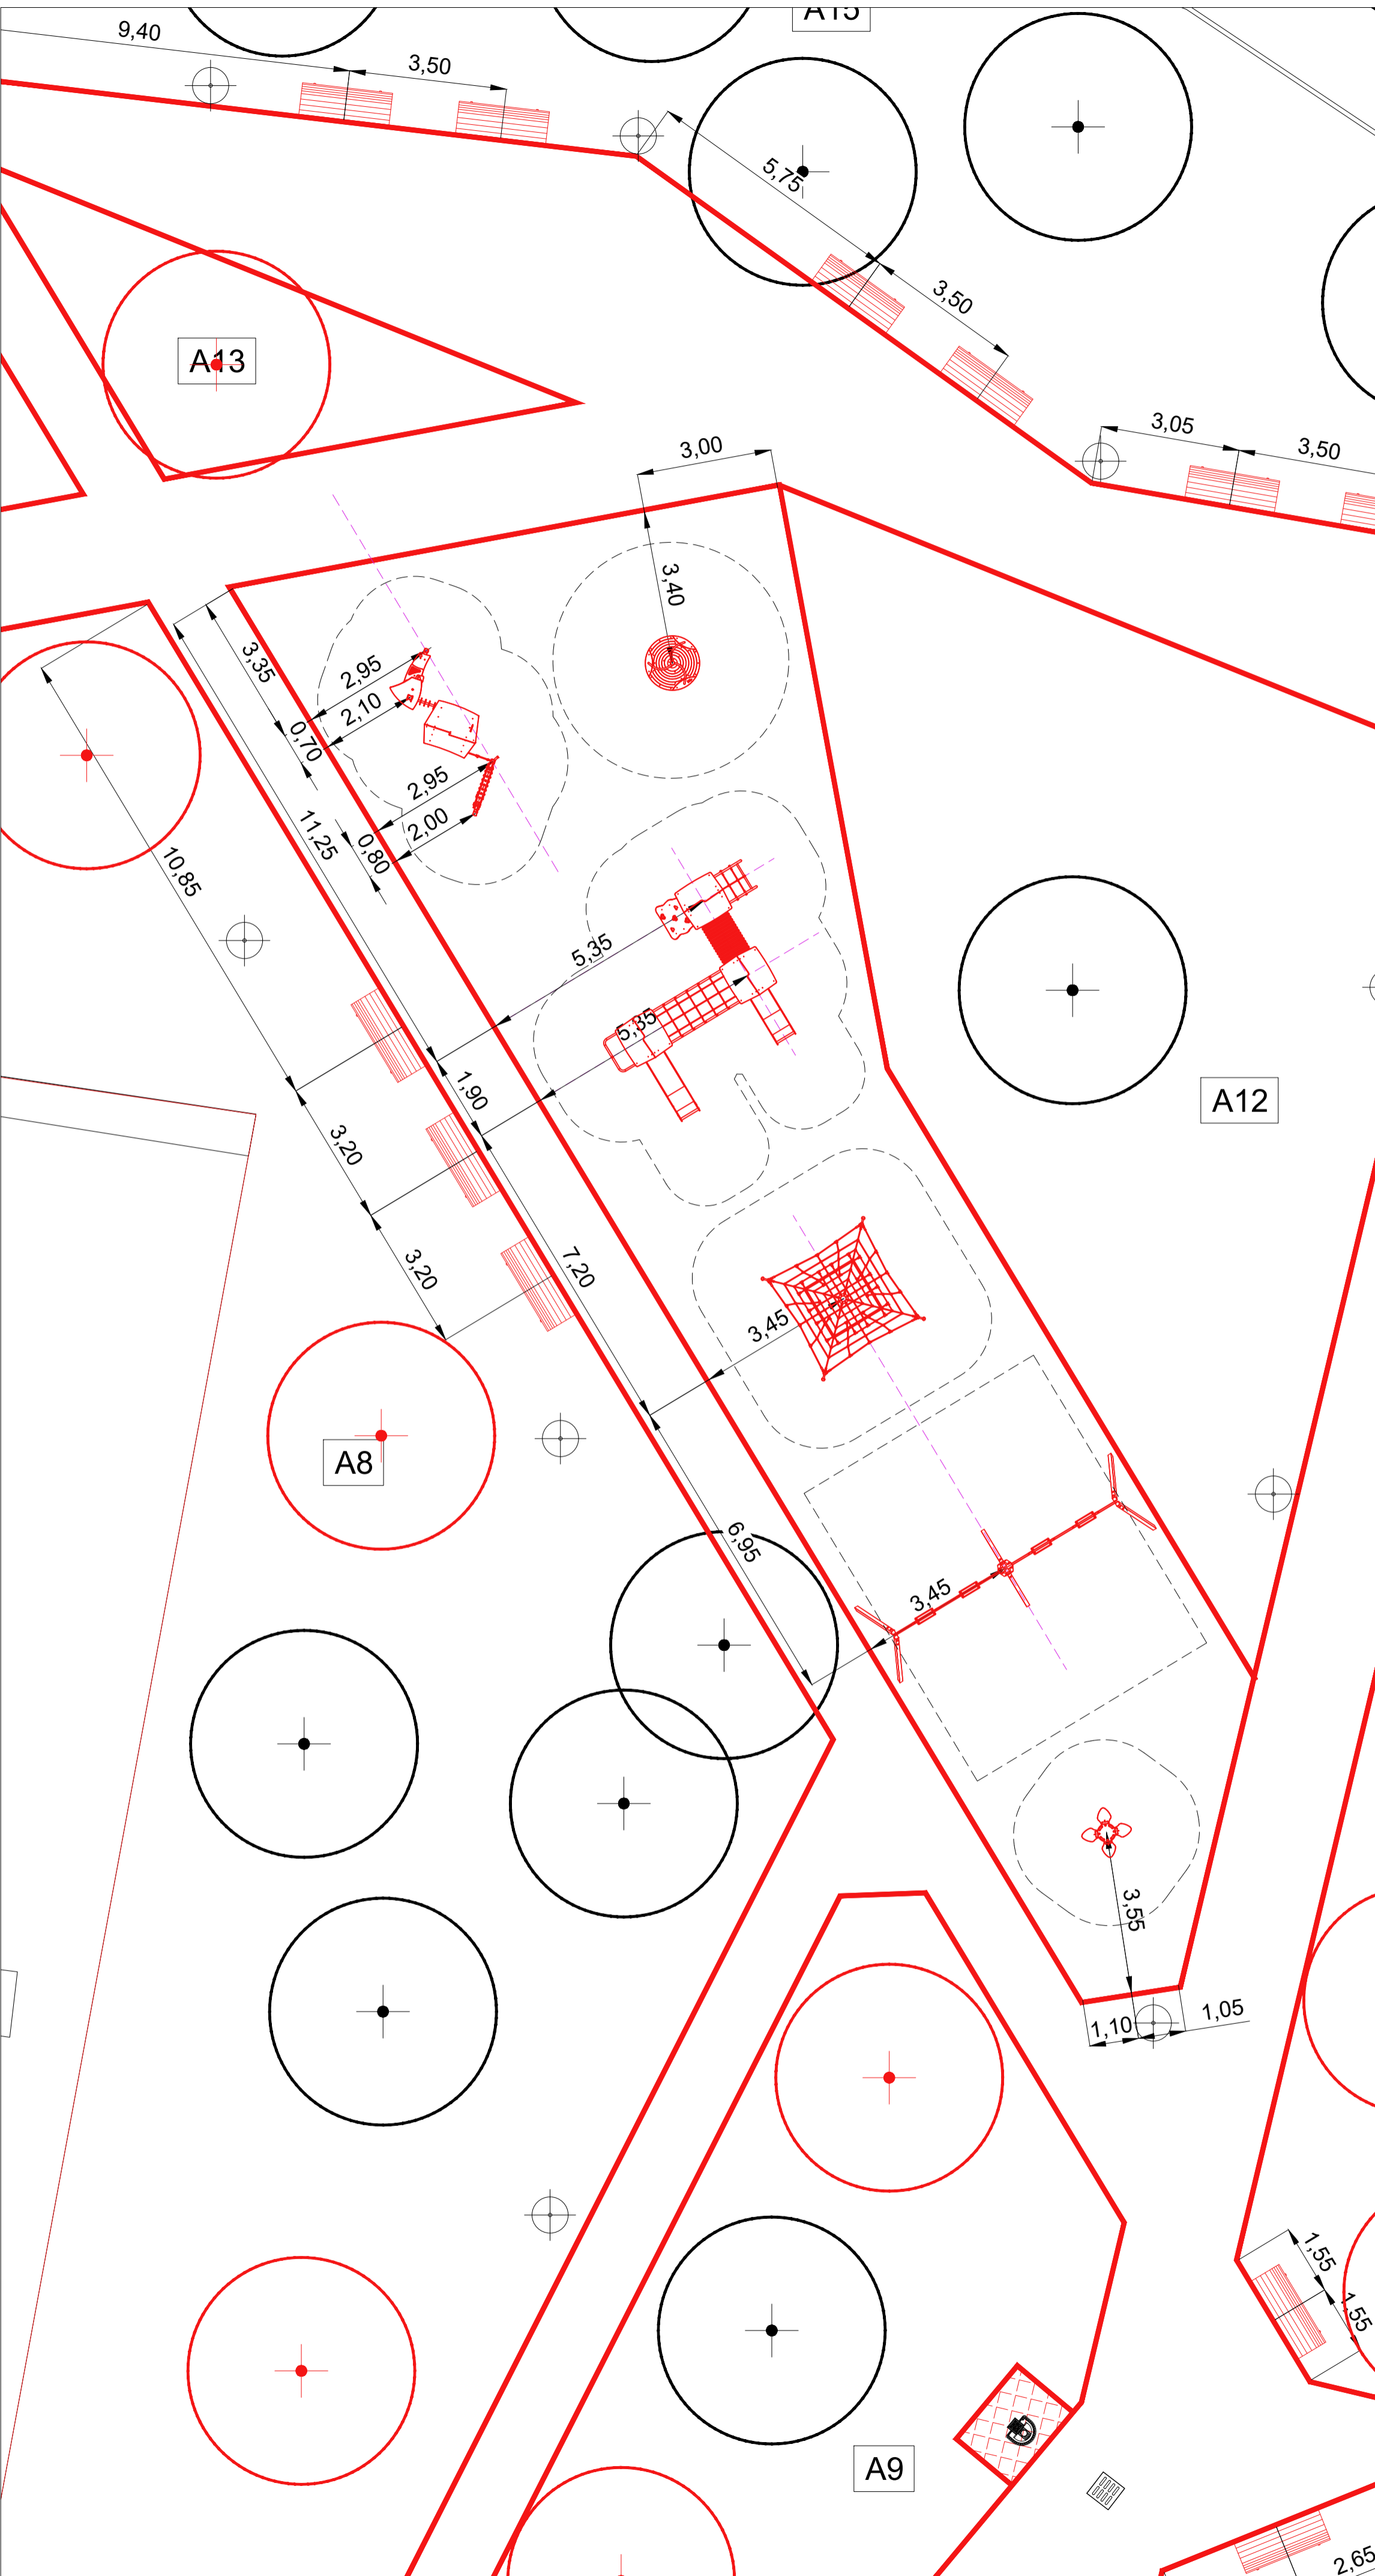


N.B.  
VERIFICARE SUL CANTIERE LE MISURE DI PROGETTO

	<b>via Console Marcello Pizzigoni</b>		<b>8.212</b>
	<b>Comune di Milano</b> Area Verde, Agricoltura e Arredo Urbano Direttore Area: Arch. Paola Viganò		Presidente e Direttore Tecnico: Dott. Claudio Nardecchia
Tavola: <b>09</b>	Progetto: <b>PROGETTAZIONE ESECUTIVA</b>		
P.G.	Localizzazione: <b>via Console Marcello Pizzigoni</b>	Zona <b>8</b>	
Cod. area: <b>8.212</b>	Descrizione tavola: <b>Riqualificazione area a verde - TRACC. GIOCHI - GOMMA</b>		
Data: <b>01/09/2023</b>	Direttore di settore: <b>Arch. Paola Viganò</b>	Supervisore del Servizio: <b>p.agrot.Riccardo Angelo Tere Gusti</b>	
Scala: <b>1:200</b>	PROGETTAZIONE PRELIMINARE: <b>A.V.A.A.U.</b>	PROGETTAZIONE ESECUTIVA/DEFINITIVA: RTI AVR S.p.A. Euroambiente S.r.l. - Rapco S.r.l. - Riva Giardini S.p.A. - Inera S.r.l. - Colombo Giardini S.r.l.	
00 2023 Agg.	Descrizione modifica	xxx Data Descrizione modifica	xxx Responsabile




G01: PERCORSO PANNELLI INCLUSIVO

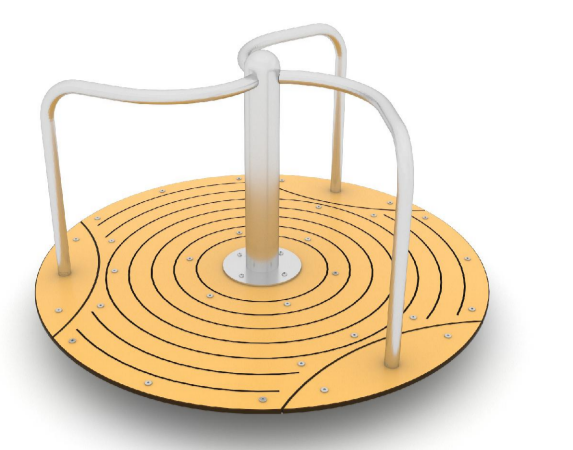

G02: GIOSTRINA




G03: CASTELLO A 3 TORRI

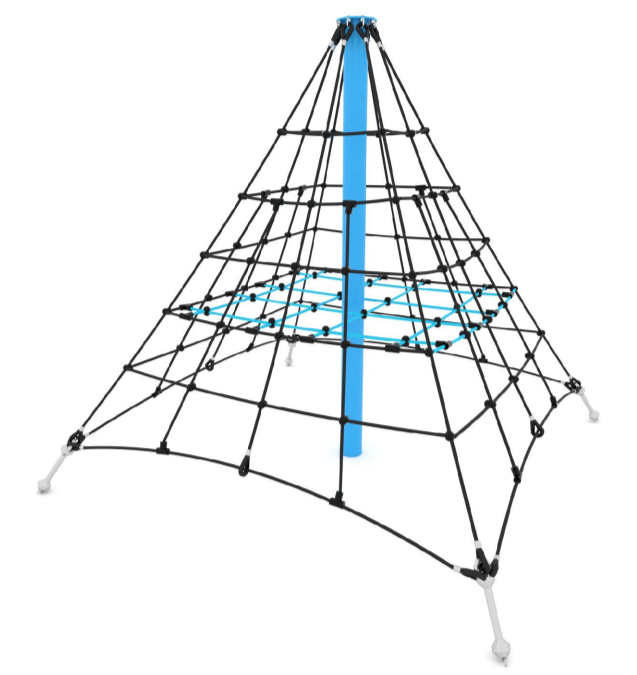

G04: PIRAMIDE ARRAMPICATA



G05: ALTALENA A 4 POSTI

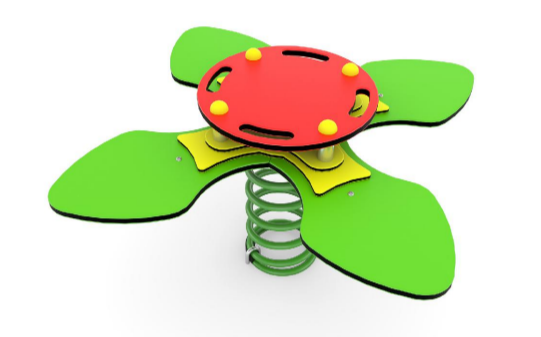

G06: GIOCO A MOLLA A 4 POSTI

	<b>via Console Marcello</b> <span style="float: right;">8.212</span>	
	<b>Pizzigoni</b>	
<b>Comune di Milano</b> Area Verde, Agricoltura e Arredo Urbano Direttore Area: Arch. Paola Viganò		Presidente e Direttore Tecnico: Dott. Claudio Nardecchia
Tavola: <b>10</b>	Progetto: <b>PROGETTAZIONE ESECUTIVA</b>	
P.G.	Localizzazione: <b>via Console Marcello Pizzigoni</b>	Zona <b>8</b>
Cod. area <b>8.212</b>	Descrizione tavola: <b>Riqualificazione area a verde - STATO DI PROGETTO</b>	
Data: <b>01/09/2023</b>	Direttore di settore: <b>Arch. Paola Viganò</b>	Supervisore del Servizio: <b>p.agrot.Riccardo Angelo Tere Gusti</b>
Scala: <b>1:200</b>	PROGETTAZIONE PRELIMINARE: <b>A.V.A.A.U.</b>	PROGETTAZIONE ESECUTIVA/DEFINITIVA: RTI AVR S.p.A. Euroambiente S.r.l. - Rappo S.r.l. - Riva Giardini S.p.A. - Inera S.r.l. - Colombo Giardini S.r.l.
00 Agg.	2023 Data	Descrizione modifica xxx Responsabile